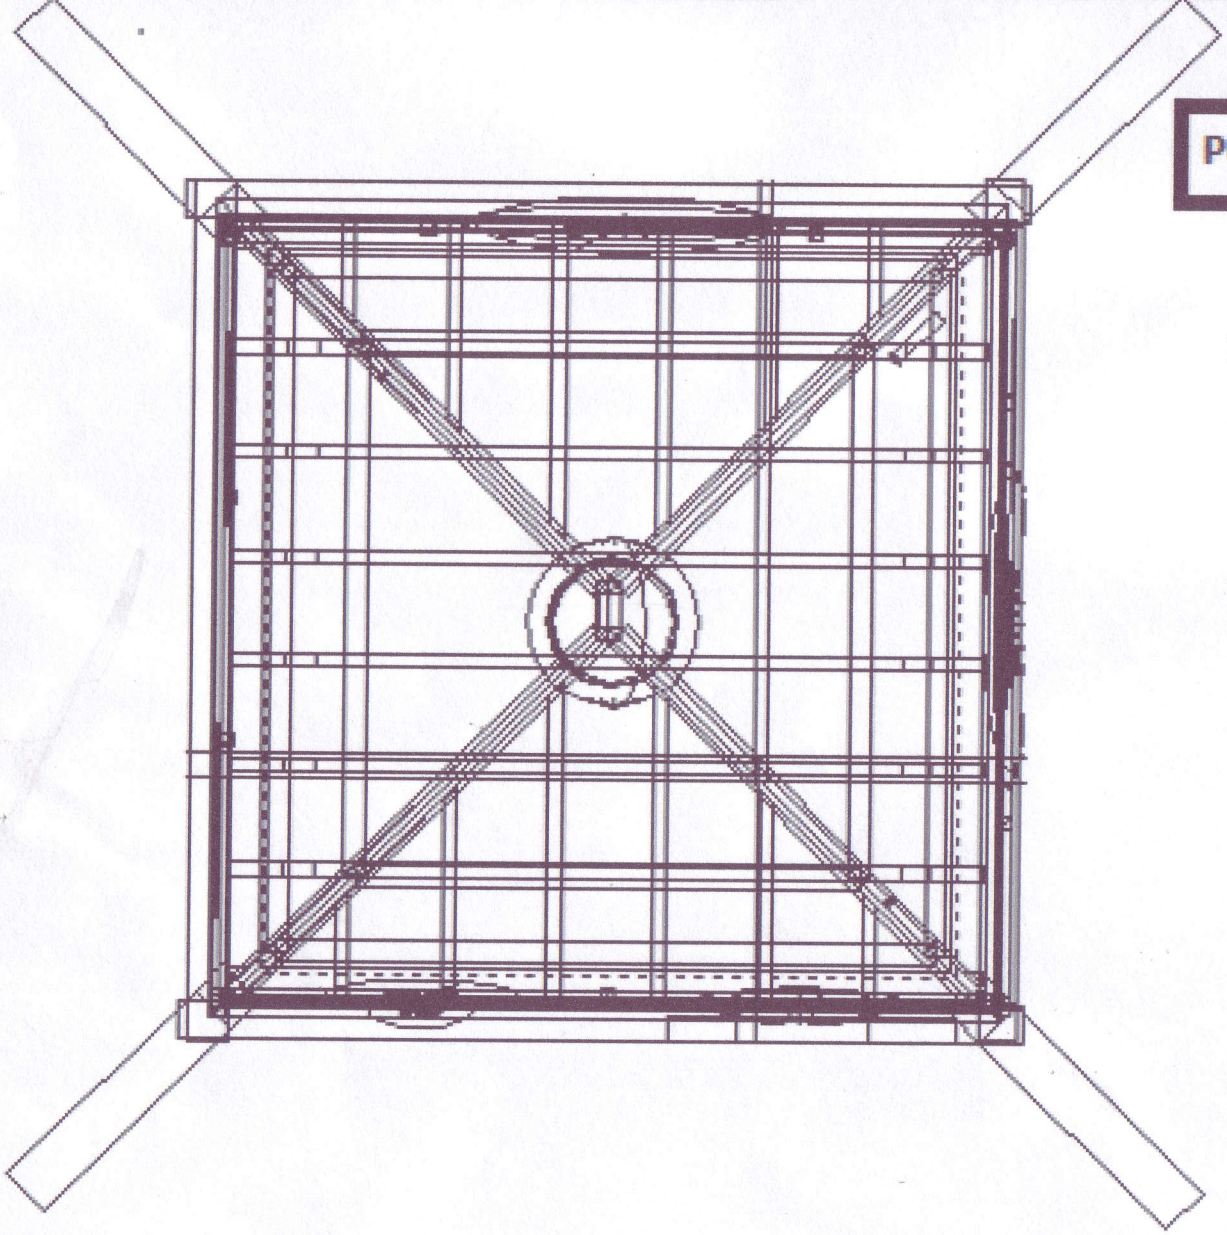

Pôvodný stav

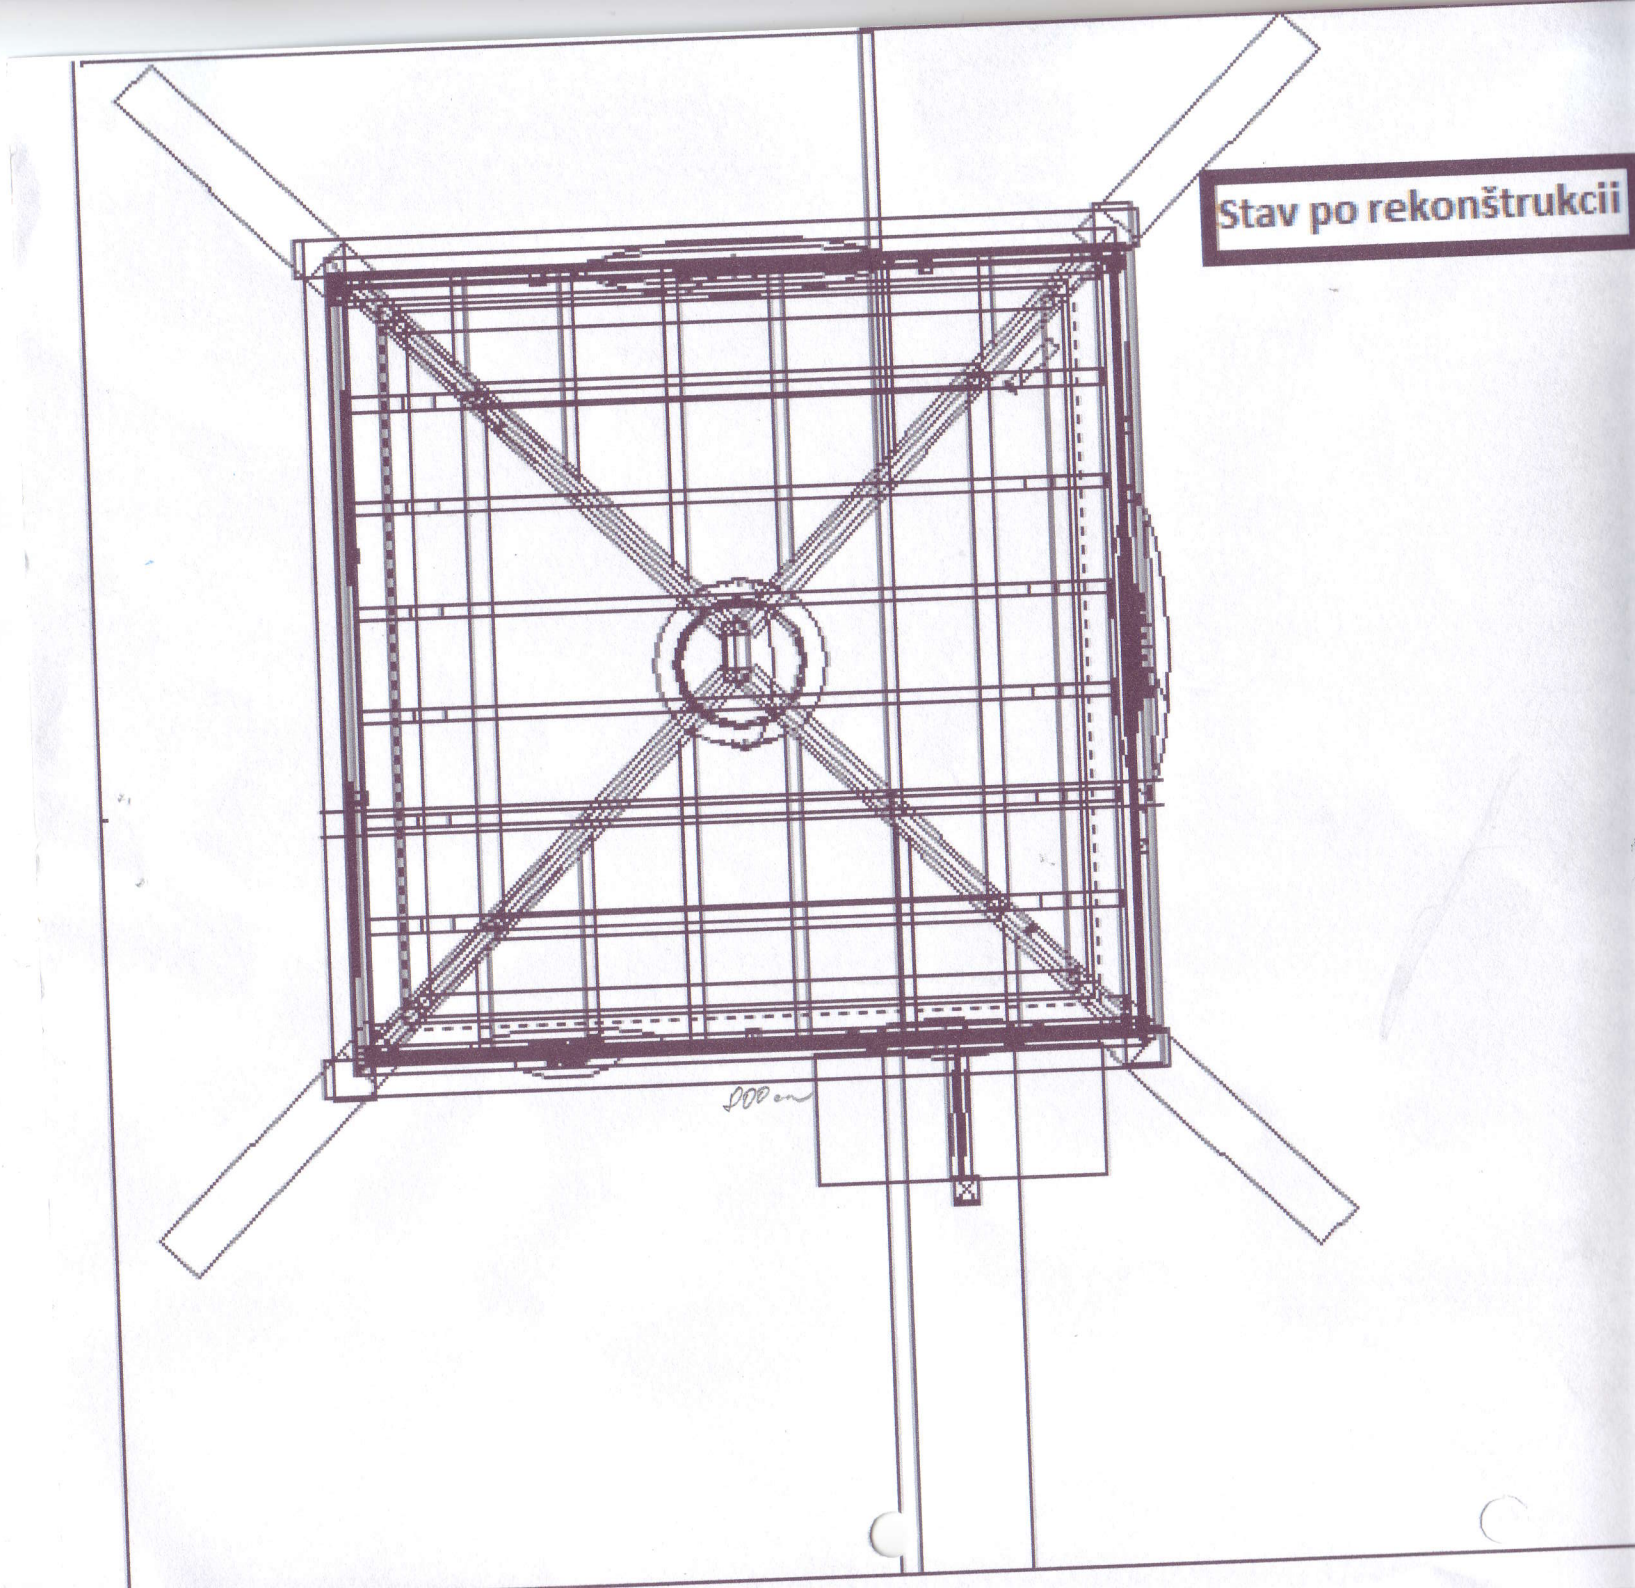
Stav po rekonštrukcii

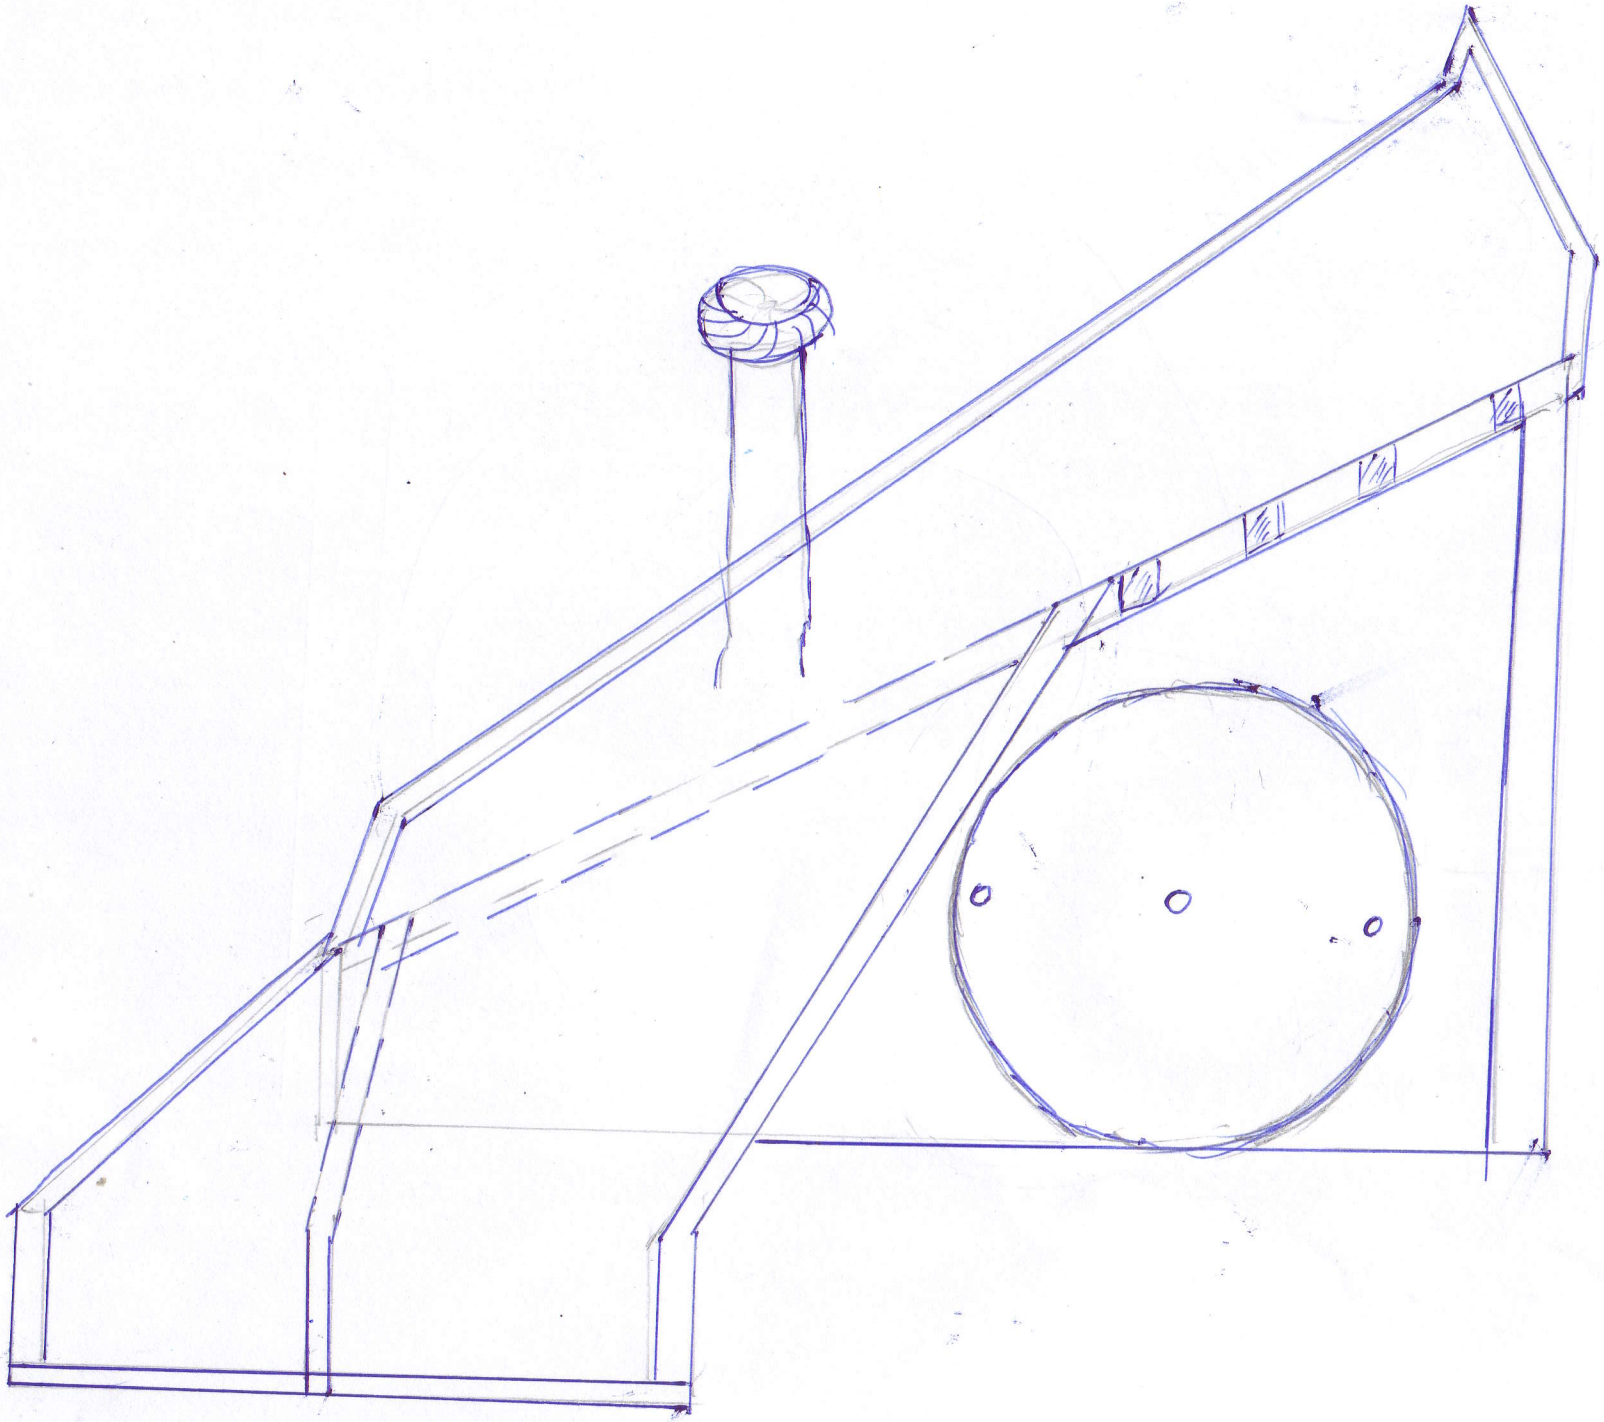

POHLED Z BOKU.

NOVÝ STAV

POHLED
PŘEDU
NOVÉ
STAV